




Cabinet d'Études d'Aménagement et d'Urbanisme  
Ingénieurs Géomètres Experts associés  
Bureau d'études V.R.D

**Références du Projet**  
08144

**Aménagement de l'entrée Nord**  
**Sur 800ml**

**Localisation :** Poussan  
**Maître d'ouvrage :** Ville de Poussan  
**Mission :** Maitrise d'œuvre complète loi MOP et OPC VRD, paysage, conception & réalisation  
**Mandataire :** CEAU  
**Calendrier/budget :** 2008 - 2012 / 1000 K€

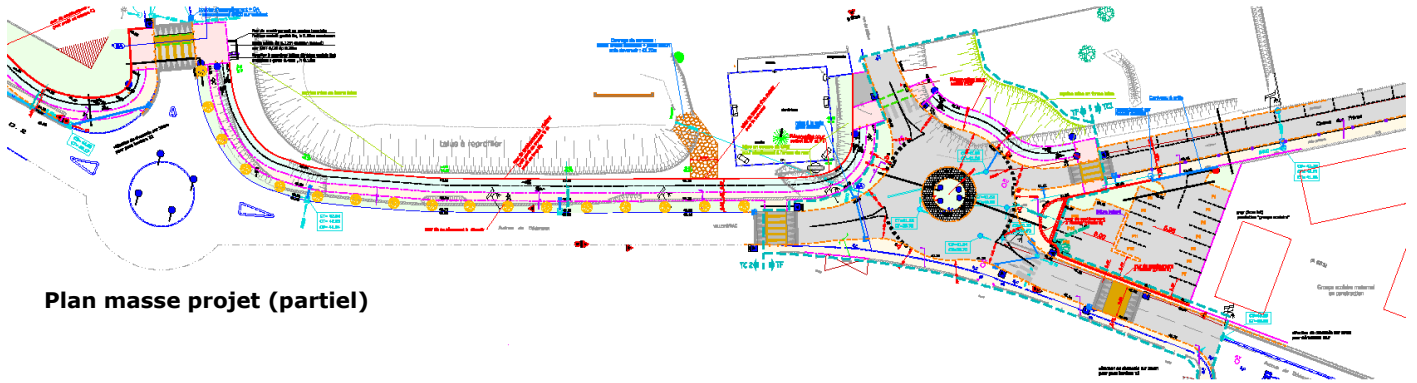

**Plan masse projet (partiel)**


La commune de Poussan souhaite aménager l'avenue de Bédarieux, axe de desserte nord de la ville.

La demande porte essentiellement sur la prise en compte des déplacements s'agissant d'un secteur desservant des groupes d'habitations et lotissements, des écoles, des aires de jeux publiques, et permettant l'accès direct au centre-ville.

L'aménagement proposé prévoit :

- la création de cheminements doux accessibles piétons et cycles,
- la gestion apaisée des intersections par la création d'un giratoire urbain
- la création d'arrêt bus sécurisé

un traitement minéral et végétal de cette voie afin de mettre en valeur l'entrée de la ville et créer un effet vitrine.

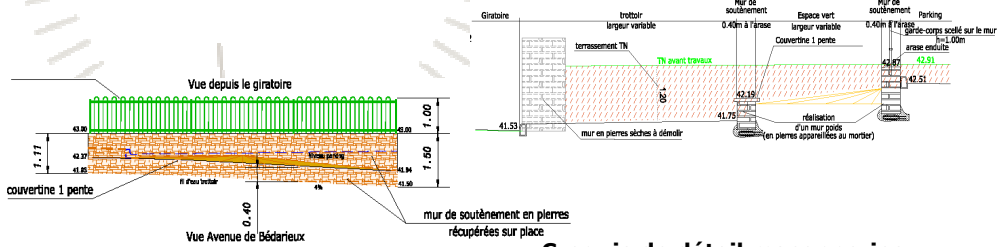

**Croquis de détail maçonneries**

Site internet: [www.ceau.fr](http://www.ceau.fr)

CEAU SELARL au capital de 150 000€ - Sirec: 403 634 090 000 19 - N° TVA FR6640363409000019 - RCS Sete D 403 634 090 - APE 7112A

Mèze - 34140 (siège social)  
Résidence "Alpha" - Chemin de l'Escouladou - BP 25  
Tél.: +33 (0)4 67 43 83 60 / Fax: +33(0)4 67 43 53 09  
Mail: meze@ceau.fr

Lodève - 34700  
4, place de la République  
Tél.: +33 (0)4 67 44 35 00  
Mail: lodève@ceau.fr

Agde Cedex - 34302  
13 avenue du Général de Gaulle - BP 30045  
Tél.: +33 (0)4 67 94 13 04 / Fax: +33 (0)4 67 21 03 17  
Mail: agde@ceau.fr